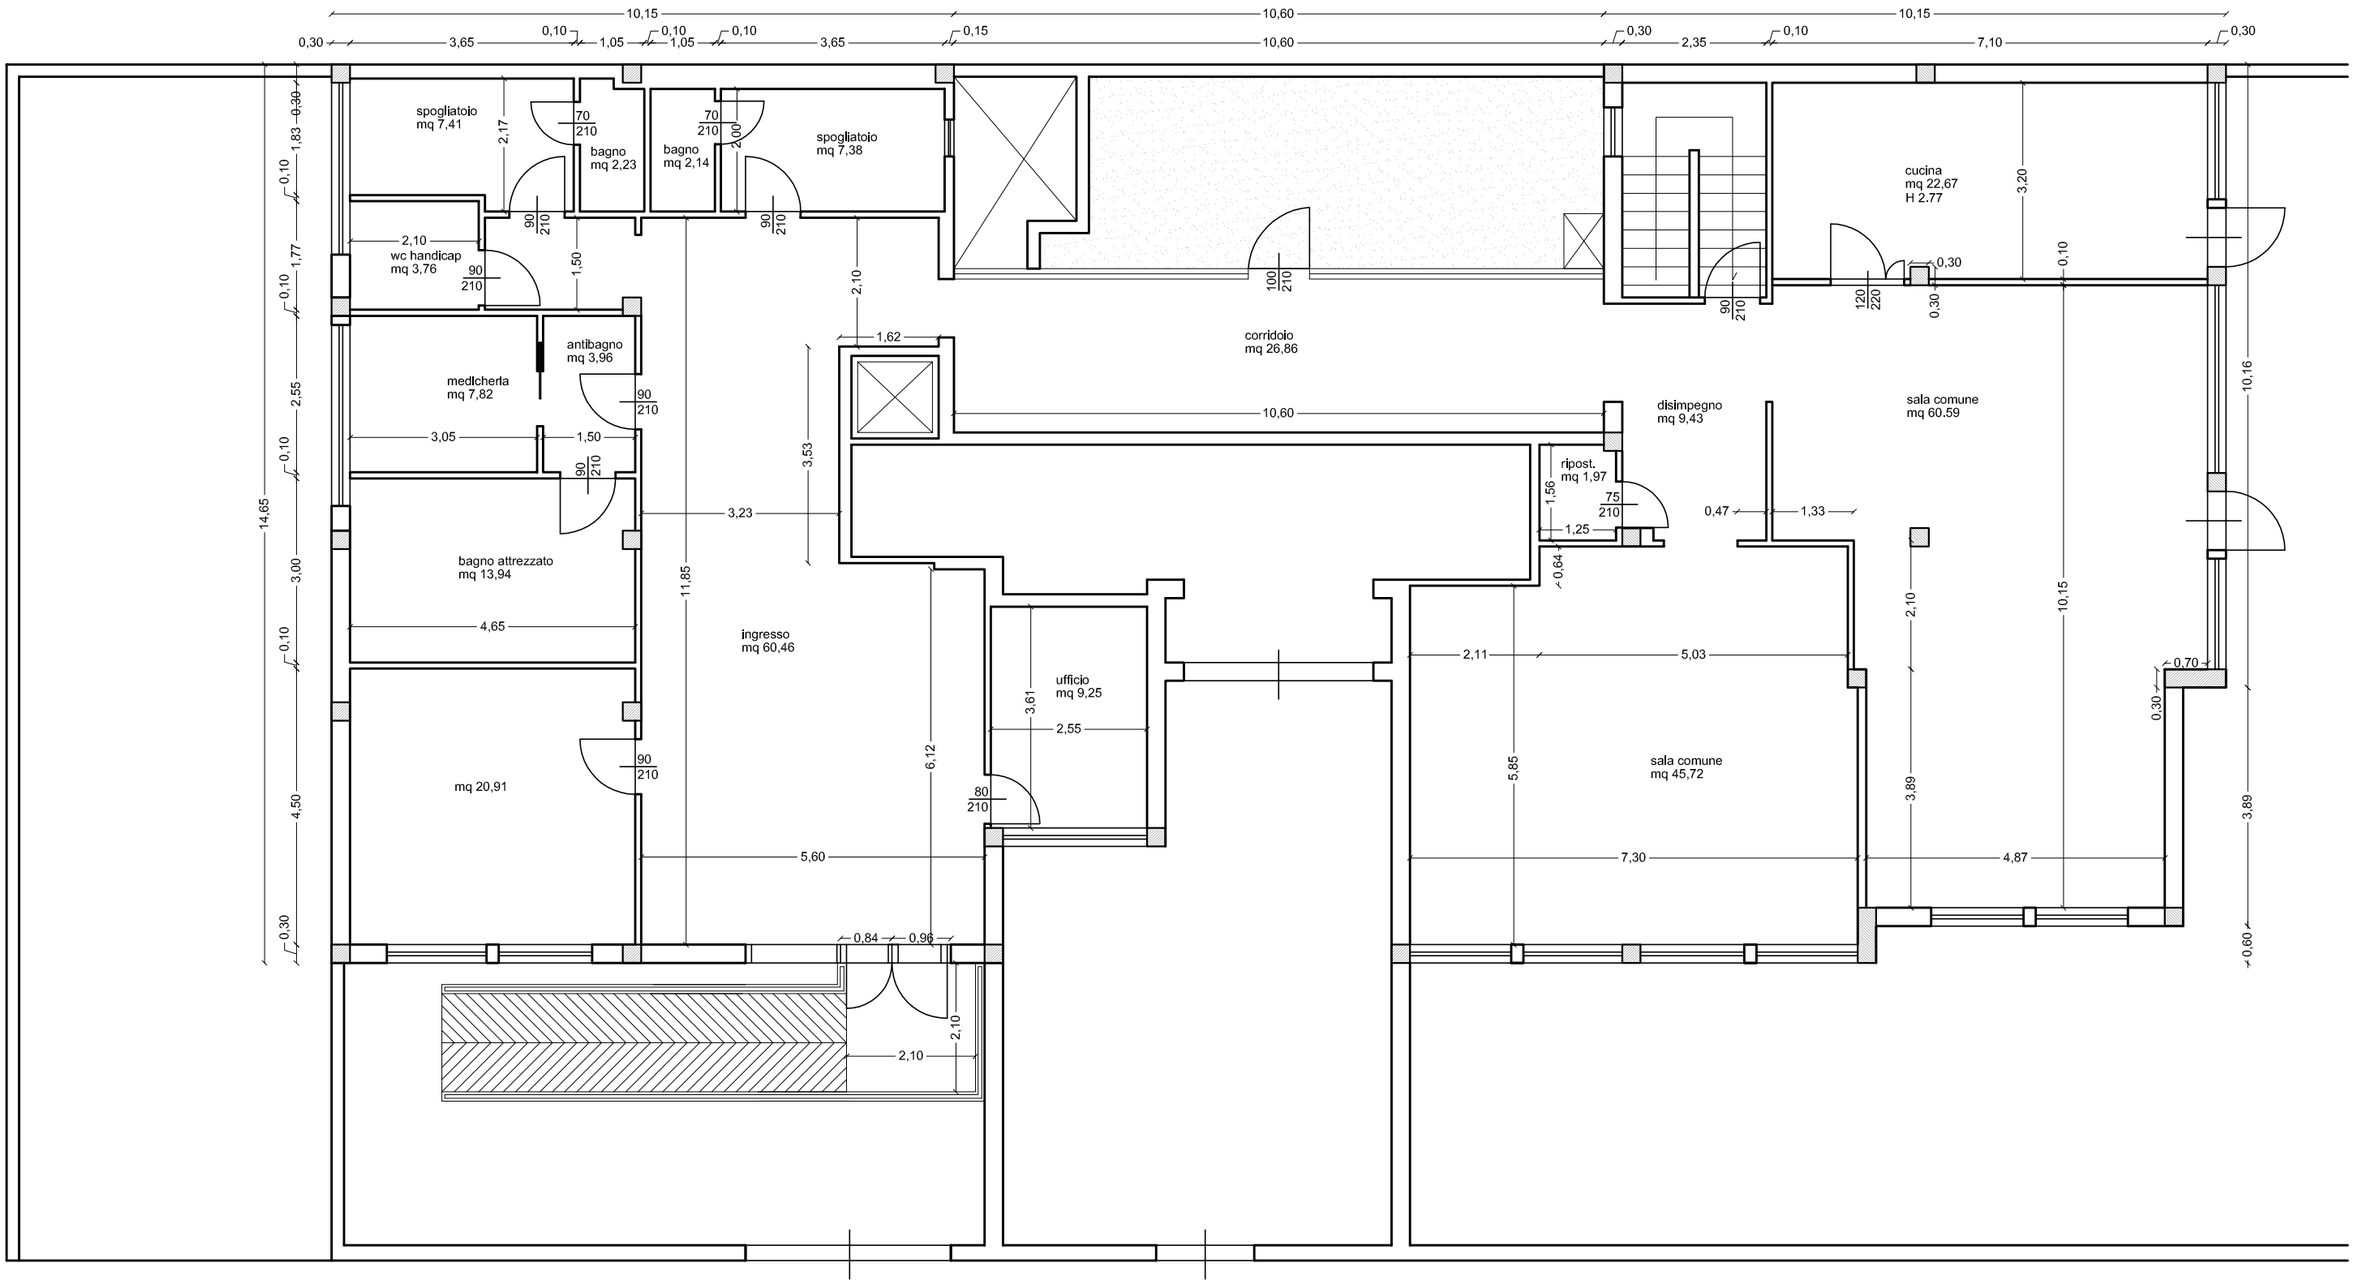
spogliatoio
mq 7,41
bagno
mq 2,23
bagno
mq 2,14
spogliatoio
mq 7,38
wc handicap
mq 3,76
medicheria
mq 7,82
antibagno
mq 3,96
bagno attrezzato
mq 13,94
mq 20,91
ingresso
mq 60,46
ufficio
mq 9,25
corridoio
mq 26,86
disimpegno
mq 9,43
ripost.
mq 1,97
cucina
mq 22,67
H 2.77
sala comune
mq 60.59
sala comune
mq 45,72

Via Monti